



PRZEKRÓJ km 0+035

SKALA 1:50

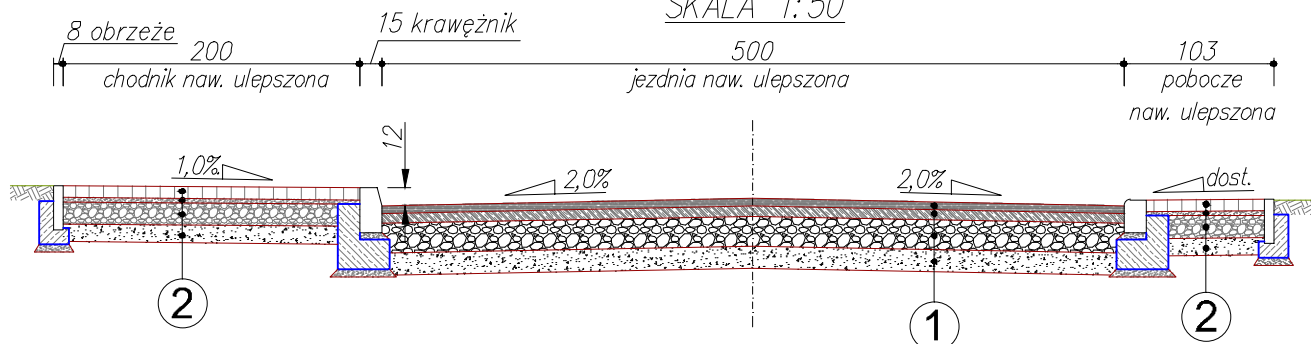

PRZEKRÓJ km 0+160

SKALA 1:50

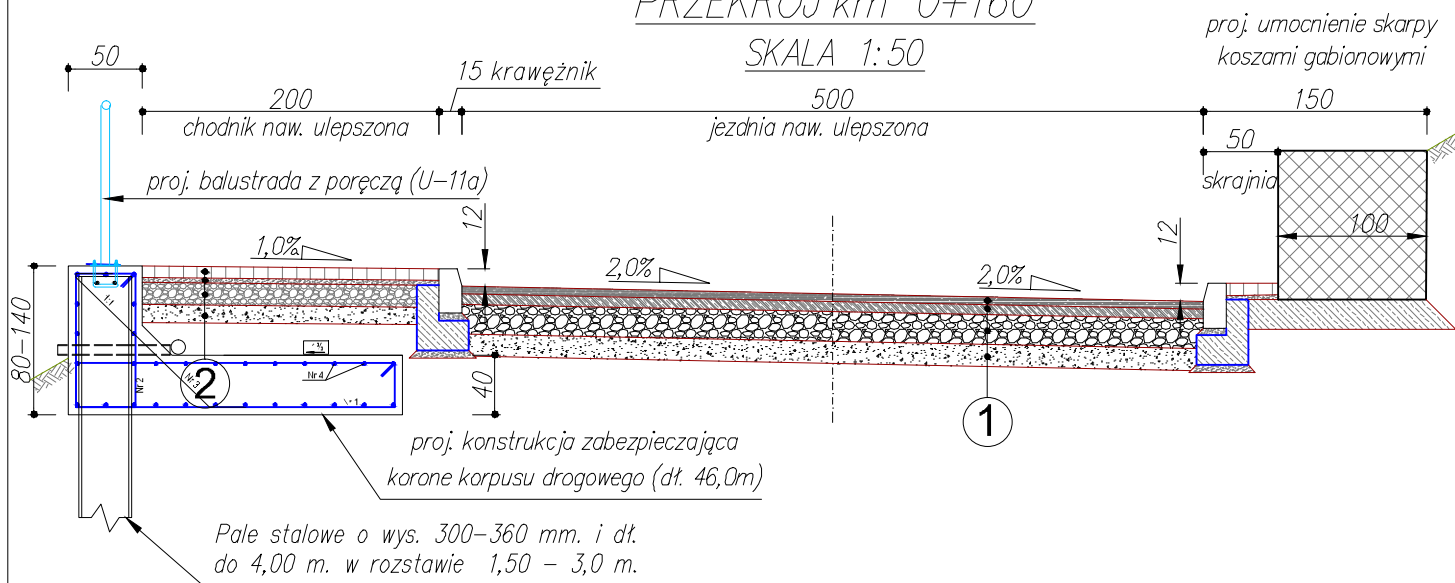

1

W-wa ścieralna z bet. asfaltowego AC11S - 4 cm
Podbudowa zasadnicza z bet. asfalt. AC22P - 7 cm
Podbudowa pomocnicza z kruszywa łamanego stabilizowanego mechanicznie 0/63 - 20 cm
W-wa kruszywa łamanego stabilizowana cementem Rm=2,5 MPa - 15 cm

2

W-wa z brukowej kostki betonowej - 8 cm
W-wa podsypki piaskowej - 3 cm
W-wa podbudowy z kruszywa łamanego stabilizowanego mechanicznie 0/31,5 - 15 cm
W-wa kruszywa łamanego stabilizowana cementem Rm=2,5 MPa - 10 cm

Przebudowa ulic Szpitalnej, Kołłątaja, Korczaka i Kopernika

DATA:
III kwartał 2019 r.

Przekroje poprzeczne do Projektu Zagospodarowania Terenu - odc. 2

| | | | | |
|--------------------------|------------------------------------------------------|------------|---|-------------|
| INWESTOR: | Gmina Szczytna ul. Wolności 42 57-330 Szczytna | PRACOWNIA: | Projektowanie i Nadzory Inwestorskie mgr inż. Bernard Michalski ul. Krokusowa 10 57-312 Jaszczkowa Dolna | OBIEKT 1 |
| PROJEKTOWAŁ: | mgr inż. Bernard Michalski | PODPIS | SKALA | 1:50 |
| ASYSTENT PROJEKTANTA: | | PODPIS | NR RYS. | 5 |