



PRZEKRÓJ km 0+234

SKALA 1:50

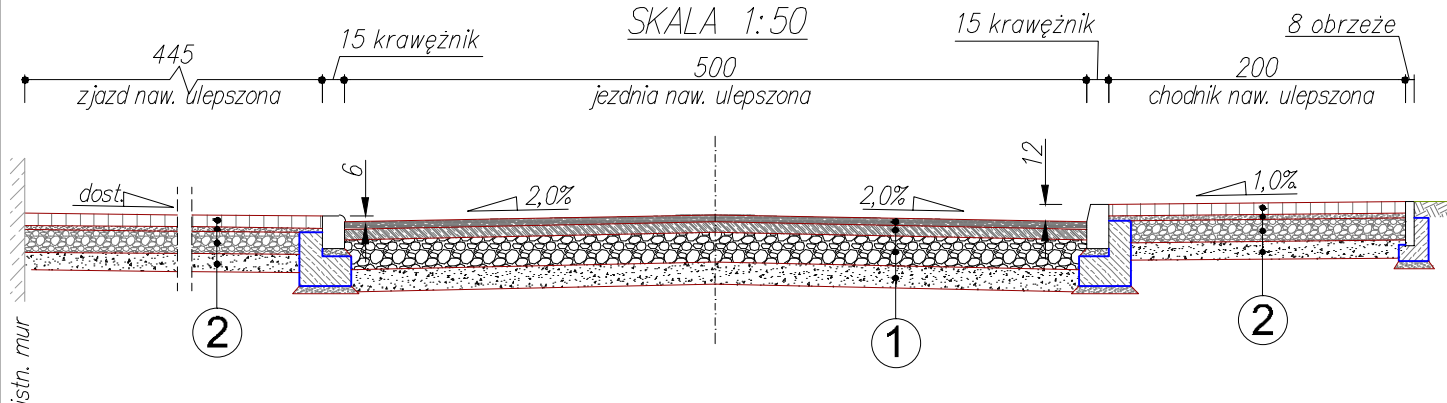

PRZEKRÓJ km 0+288

SKALA 1:50

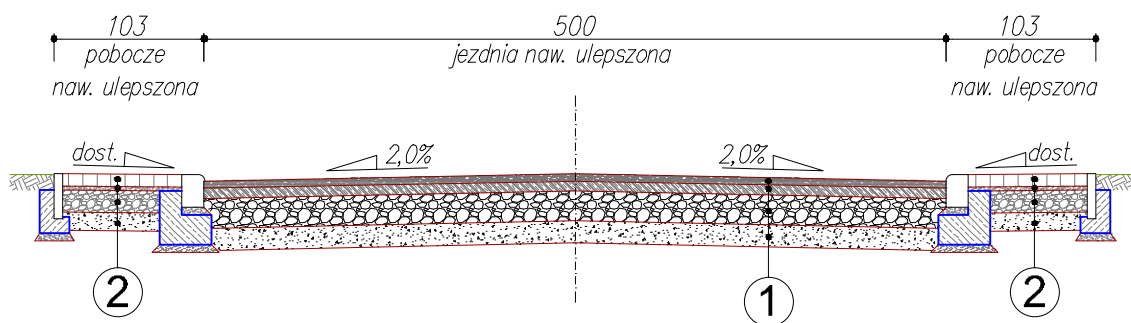

1

W-wa ścierna z bet. asfaltowego AC11S – 4 cm
 Podbudowa zasadnicza z bet. asfalt. AC22P – 7 cm
 Podbudowa pomocnicza z kruszywa łamanego
 stabilizowanego mechanicznie 0_{63} – 20 cm
 W-wa kruszywa łamanego stabilizowana cementem
 $R_m=2,5$ MPa – 15 cm

2

W-wa z brukowej kostki betonowej – 8 cm
 W-wa podsypki piaskowej – 3 cm
 W-wa podbudowy z kruszywa łamanego
 stabilizowanego mechanicznie $0_{31,5}$ – 15 cm
 W-wa kruszywa łamanego stabilizowana cementem
 $R_m=2,5$ MPa – 10 cm

Przebudowa ulic Szpitalnej, Kołłątaja, Korczaka i Kopernika

DATA:
III kwartał 2019 r.

Przekroje poprzeczne do Projektu Zagospodarowania Terenu – odc. 2

INWESTOR:	Gmina Szczytna ul. Wolności 42 57-330 Szczytna	PRACOWNIA:	Projektowanie i Nadzory Inwestorskie mgr inż. Bernard Michalski ul. Krokusowa 10 57-312 Jaszczowa Dolna	OBIEKT	1
PROJEKTOWAŁ:	mgr inż. Bernard Michalski	PODPIS	SKALA	1:50	
ASYSTENT PROJEKTANTA:		PODPIS	NR RYS.	6	