



## PRZEKRÓJ km 0+030

SKALA 1:50

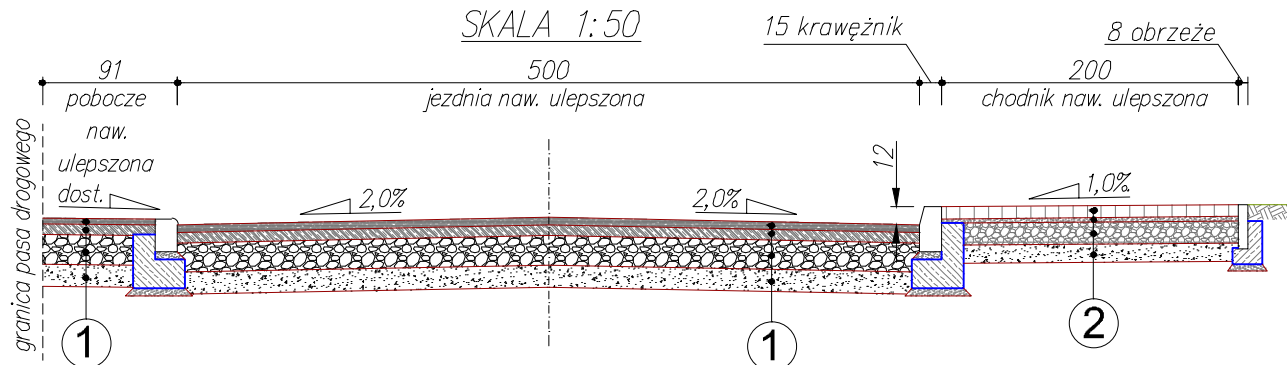

## PRZEKRÓJ km 0+090

SKALA 1:50

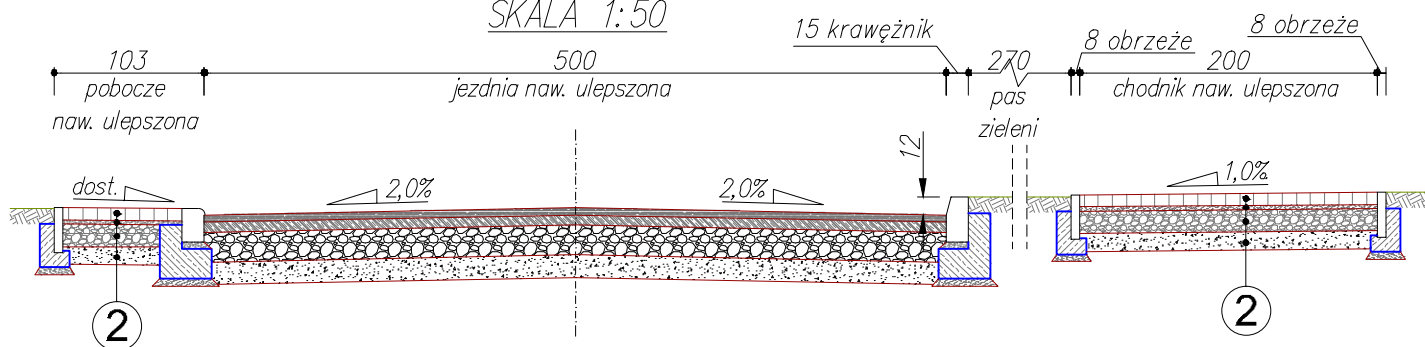

W-wa ścierna z bet. asfaltowego AC11S – 4 cm  
 Podbudowa zasadnicza z bet. asfalt. AC22P – 7 cm  
 Podbudowa pomocnicza z kruszywa łamanego  
 stabilizowanego mechanicznie  $\sigma_{63}$  – 20 cm  
 W-wa kruszywa łamanego stabilizowana cementem  
 $R_m=2,5$  MPa – 15 cm

W-wa z brukowej kostki betonowej – 8 cm  
 W-wa podsypki piaskowej – 3 cm  
 W-wa podbudowy z kruszywa łamanego  
 stabilizowanego mechanicznie  $\sigma_{31,5}$  – 15 cm  
 W-wa kruszywa łamanego stabilizowana cementem  
 $R_m=2,5$  MPa – 10 cm

Przebudowa ulic Szpitalnej, Kołłątaja, Korczaka i Kopernika				DATA: III kwartał 2019 r.
Przekroje poprzeczne do Projektu Zagospodarowania Terenu – odc. 3				
INWESTOR:	Gmina Szczytna ul. Wolności 42 57-330 Szczytna	PRACOWNIA:	Projektowanie i Nadzory Inwestorskie mgr inż. Bernard Michalski ul. Krokusowa 10 57-312 Jaszczowa Dolna	OBIEKT 1
PROJEKTOWAŁ:	mgr inż. Bernard Michalski	PODPIS	SKALA	1:50
ASYSTENT PROJEKTANTA:		PODPIS	NR RYS.	7