



PRZEKRÓJ km 0+135

SKALA 1:50

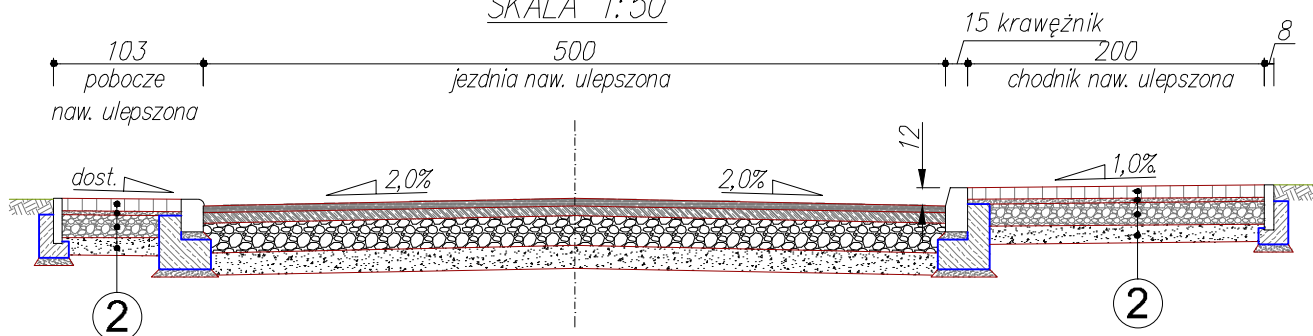

PRZEKRÓJ km 0+260

SKALA 1:50

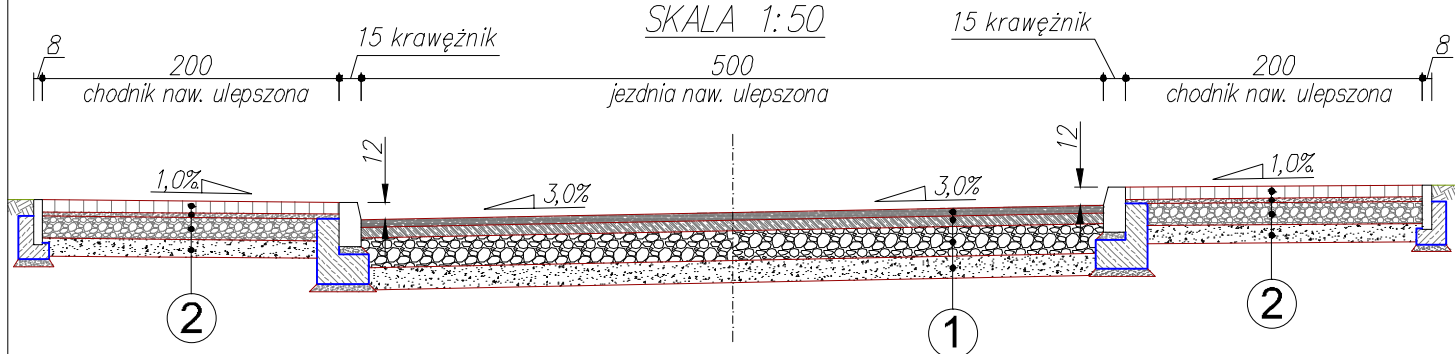

1

W-wa ścieralna z bet. asfaltowego AC11S - 4 cm
 Podbudowa zasadnicza z bet. asfalt. AC22P - 7 cm
 Podbudowa pomocnicza z kruszywa łamanego
 stabilizowanego mechanicznie $\%_{63}$ - 20 cm
 W-wa kruszywa łamanego stabilizowana cementem
 $R_m=2,5$ MPa - 15 cm

2

W-wa z brukowej kostki betonowej - 8 cm
 W-wa podsypki piaskowej - 3 cm
 W-wa podbudowy z kruszywa łamanego
 stabilizowanego mechanicznie $\%_{31,5}$ - 15 cm
 W-wa kruszywa łamanego stabilizowana cementem
 $R_m=2,5$ MPa - 10 cm

Przebudowa ulic Szpitalnej, Kołłątaja, Korczaka i Kopernika				DATA: III kwartał 2019 r.
Przekroje poprzeczne do Projektu Zagospodarowania Terenu - odc. 3				
INWESTOR:	Gmina Szczytna ul. Wolności 42 57-330 Szczytna	PRACOWNIA:	Projektowanie i Nadzory Inwestorskie mgr inż. Bernard Michalski ul. Krokusowa 10 57-312 Jaszczowa Dolna	OBIEKT 1
PROJEKTOWAŁ:	mgr inż. Bernard Michalski	PODPIS	SKALA	1:50
ASYSTENT PROJEKTANTA:		PODPIS	NR RYS.	8