

Wpięcie do istniejącej sieci  
wodociągowej w ulicy Wolności

pp 450,00

Rzędne terenu	461,63	461,65			462,21	462,47			463,24			463,58	463,64		464,27	464,68
Rzędne osi rurociągu	460,13	460,18			460,77	460,91			461,74			462,26	462,31		462,77	463,16
Długości i spadki	i=0,5% L=11,0m		i=3,2% L=49,0m								i=2,6% L=39,5,0m				i=3,0% L=	
Śrenice i materiał	Rury wodociągowe PEHD De160															
Odległości	0,00	11,00		29,50	34,00			60,00			80,00	82,50		100,50	113,50	

165°

1

Hp1

2

3

145°

4

165°


1 Hp1

2

3 145°

4

Wpięcie do istniejącej sieci  
wodociągowej w ulicy Kopernika

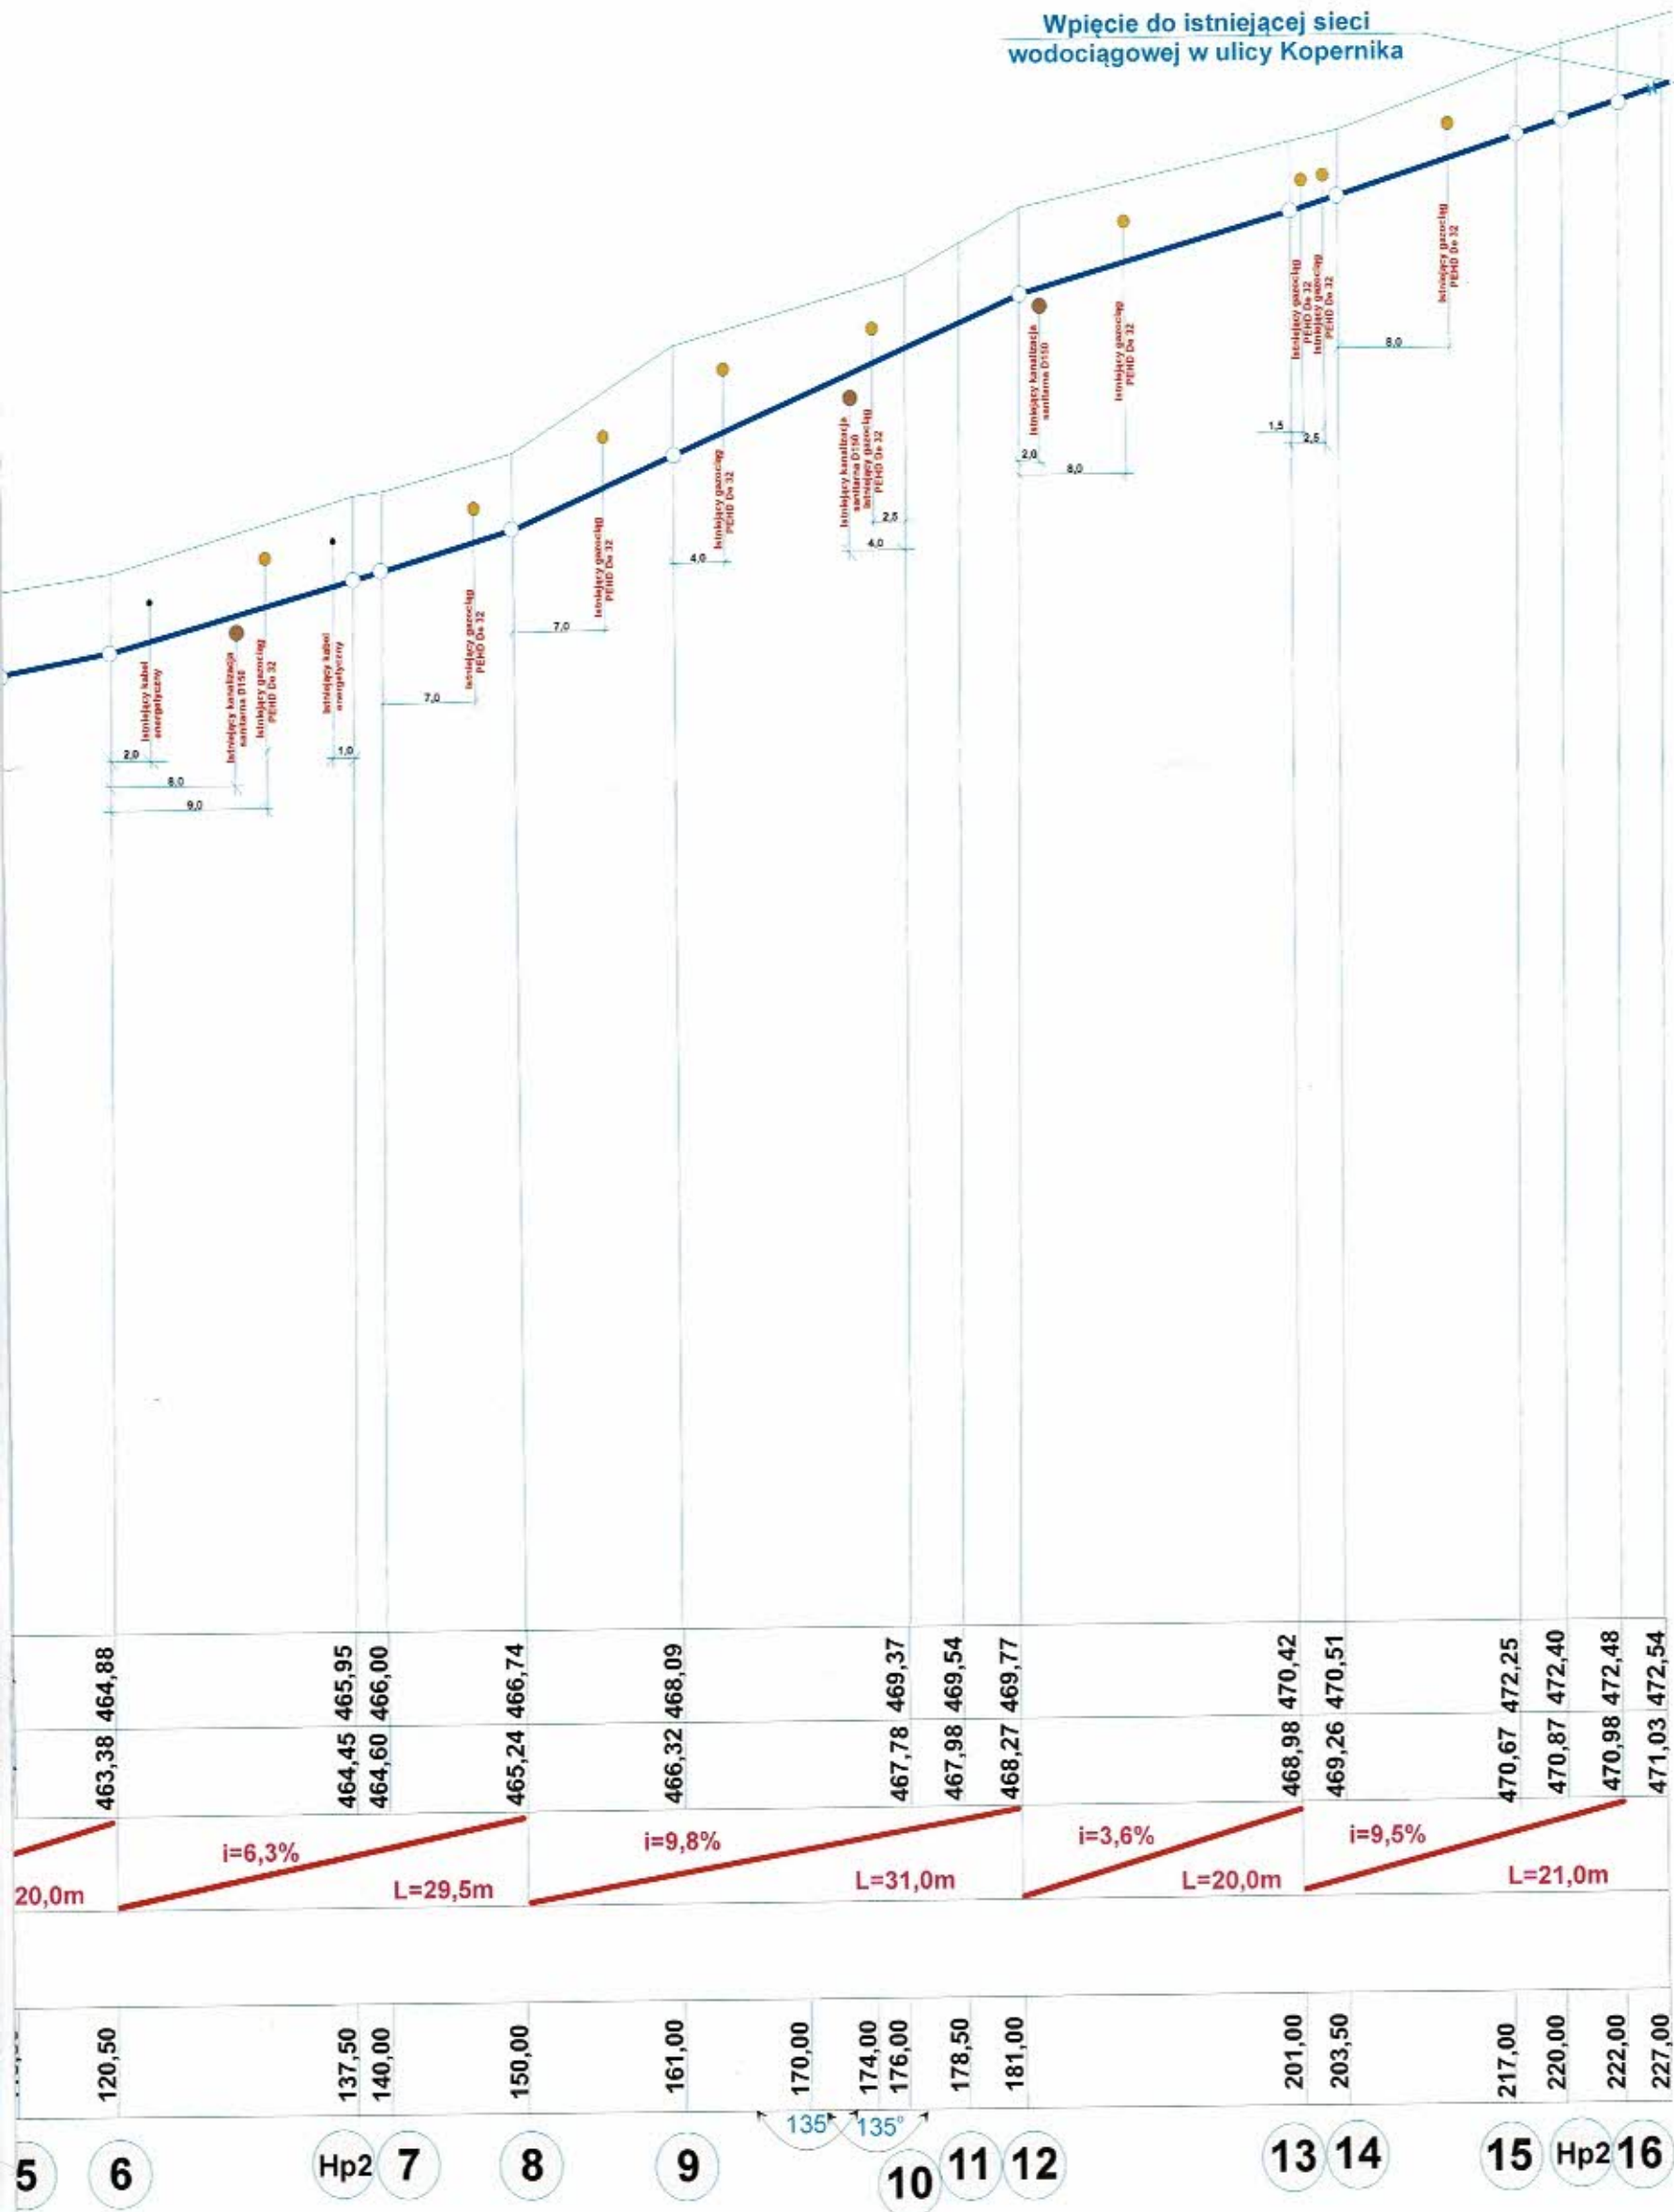

INWESTOR	Gmina Szczytna Wolność 42 57-330 Szczytna			JEDN. PROJEKTOWA	PPHU EKOTECHNIKA Tomasz Burzyński 57-340 Duszniki Zdrój, Górská 14 tel. 510-508-549, e-mail : etezb@wp.pl
OBIEKT	SIEĆ WODOCIĄGOWA				
ADRES	57-330 Szczytna , Mikołaja Kopernikahh dz. nr. 202				
TYTUŁ	PROJEKT BUDOWLANY				
PROJEKTANT	MGR INŻ. ZBIGNIEW BURZYŃSKI	UPR. NR ANF 2/292/82	06.2020		
SKALA	1: 500:100				RYS. NR: 2
PROFIL RUROCIĄGU					