

MIEJSCOWY PLAN ZAGOSPODAROWANIA PRZESTRZENNEGO MIASTA SZCZYTNA


Obszar 1
RYSUNEK PLANU

Skala 1 : 1 000



Załącznik nr 1
do uchwały Nr XV/107/2004
Rady Miejskiej w Szczytnej
z dnia 30 stycznia 2004 roku

Opublikowany
w Dzienniku Urzędowym
Województwa Dolnośląskiego
Nr
z dnia

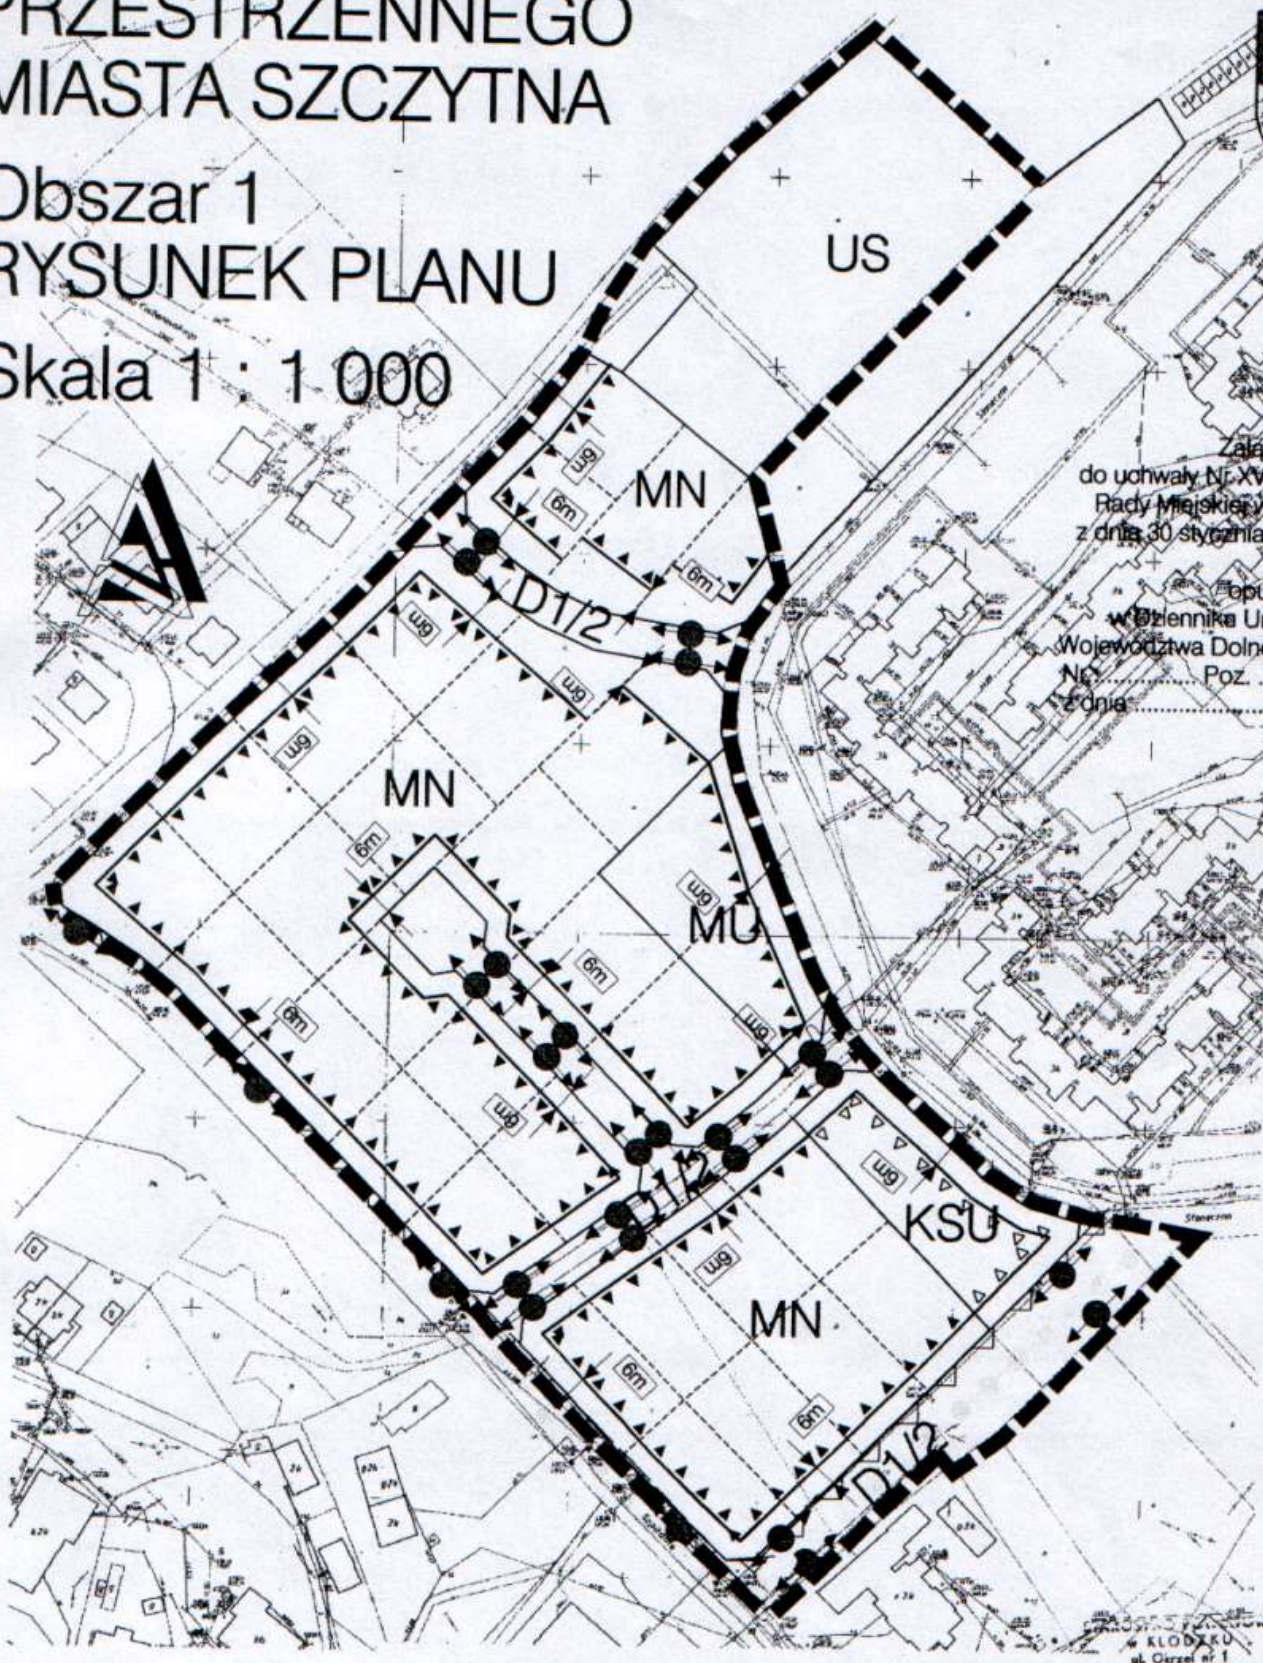

W KŁODZKU
ul. Gierseł nr 1
57-300 KŁODZKO

3. Projekt zagospodarowania przestrzennego
miejscowości Szczytina, gmina Szczytina, powiat
Kłodzki, województwo dolnośląskie
CZ. 1

Projektant: ...
Data: 26.04.99
Lp. 45-81/99
26.04.1999
Tadeusz Regis - kierownik

 REGIOPLAN Sp. z o.o. 53-145 Wrocław ul. Wolbromska Tel./fax (071) 33 80 253	
Załącznik nr 1 do uchwały Nr XV/107/2004 Rady Miejskiej w Szczytnej z dnia 30 stycznia 2004 roku	
GŁÓWNY PROJEKTANT PLANU	mgr inż. Krzysztof Mularczyk członek ZOZU nr 2 130
ZESPÓŁ PROJEKTOWY	mgr inż. Sylwia Wróblew mgr inż. Przemysław M. Nowacki dr Roman Michalski
LITERATURA PLANU	mgr inż. arch. Jacek Wętkiewicz

DATA: 2004